

广东风华高新科技股份有限公司

招
标
文
件

项目编号：**NO. G19019**

项目名称：**101 厂房北边高压电缆沟改造项目**

招标承办单位：**广东风华高新科技股份有限公司采购管理部**

2019 年 12 月 25 日

目 录

目 录	2
第一章 招标公告	4
第二章 投标人须知	6
第三章 项目概况及采购要求.....	15
第四章 合同	20
第五章 投标文件格式	26

招标文件前置表

序号	条款号	内容	说明与要求
1	第三章	采购内容	项目对 101 厂房北边高压电缆沟按承重 60 吨的标准做升级改造，按工程界限范围单价包干，按实结算。承包人包施工、包验收、不含设计费和监理费；施工需要在 10KV 高压线路带电作业。具体工程范围及内容见招标文件第三章《项目概况及采购要求》。
2	第三章	最高投标限价	人民币 22.83 万元，超出为无效报价。
3	第三章	工期	60 个日历天
4	第二章	采购人	广东风华高新科技股份有限公司
5	第二章	招标承办单位	广东风华高新科技股份有限公司采购管理部
6	第二章	投标报价	承包方式：本项目为按工程界限范围单价包干，结算按实结算。承包人包施工、包验收、不含设计费和监理费。包工、包料、包工期、包安全、包质量、包文明施工、综合单价包干、含税、含工程一切险、含措施费。
7	第二章	投标保证金	3 仟元人民币。 投标保证金采用电汇方式提交，不可以采用现金方式提交，不接收由私人账户和其他单位转入的保证金。
8	第二章	投标有效期	开标之日起 90 天。
9	第二章	投标文件份数	投标文件由资格审查文件和投标书组成（分开单独密封）。 1、资格审查文件：正本一份，副本五份。 2、投标书：正本一份，副本五份。 3、开标一览表一份（纸版），WORD 档资格审查文件、投标书和 EXCEL 档工程量报价清单，以上文件电子版保存在 U 盘（其中报价文件需附上软件版，优先考虑广联达计价软件），开标一览表和 U 盘一起单独密封。U 盘为投标文件的组成部份，不予退还。
10	第一章	投标文件递交截止时间 and 地点	时间： 2020 年 1 月 14 日 14 时 30 分 （北京时间）。 地址：广东省肇庆市风华路 18 号风华电子工业园 1#楼一楼会议室 2
11	第一章	开标时间和地点	时间： 2020 年 1 月 14 日 14 时 30 分 （北京时间）。 地点：广东省肇庆市风华路 18 号风华电子工业园 1#楼一楼会议室 2
12	第二章	资格审查方式	资格后审
13	第二章	评标方法	综合评分法
14	第二章	评标过程	资格审查→开封投标书→唱标→符合性审查→详细评审→推荐中标候选人
15	第二章	中标服务费	本次不收取中标服务费

第一章 招标公告

本公司现对 **101 厂房北边高压电缆沟改造项目** 进行公开招标，欢迎有意向的合格投标人参加投标。

一、项目名称及项目编号：101 厂房北边高压电缆沟改造项目 编号：NO.G19019

二、招标项目简要说明：对 101 厂房北边高压电缆沟按承重 60 吨的标准做升级改造，通过招标选定工程施工总承包单位。按工程界限范围单价包干，按实结算。承包人包施工、包验收、不含设计费和监理费；施工需要在 10KV 高压线路带电作业。

三、投标人资格要求

3.1 投标人必须是在中华人民共和国境内注册并取得营业执照的法人单位，成立年限至少 3 年。提供营业执照复印件加盖公章，原件后查。

3.2 投标人必须电力工程施工总承包叁级或以上资质，且具备电监会颁发的《承装（修、试）电力设施许可证》承装五级、承修五级、承试五级及以上资质。提供复印件加盖公章，原件后查。

3.3 投标人必须具有建设行政主管部门颁发的《安全生产许可证》，并在有效期内。提供复印件加盖公章，原件后查。

3.4 提供 2017 年至今 10kV 及以上且合同金额大于 50 万元项目业绩最少 3 份。提供合同、竣工报告等复印件加盖公章，原件后查。

3.5 投标人近三年国家企业信用信息公示系统查询无列入严重违法失信企业名单（黑名单）、无行政处罚信息、无未移出的经营异常名录信息，信息系统截图加盖公章。

3.6 投标人纳税信用级别 C 级及以上，提供最新年度评级证明复印件加盖公章。

3.7 投标人近三年未与采购人有经济或合同纠纷。

3.8 本项目不接受联合体投标。

四、招标文件的获取

有意向的投标人自招标公告发布之日起至 2020 年 1 月 14 日 14 时 30 分止，可到广东风华高新科技股份有限公司官网<http://www.china-fenghua.com>→公司动态→采购招标自行下载招标文件。

五、投标保证金的递交

5.1 投标人需交纳投标保证金：3 仟元人民币。按下列开户行、账号办理银行转账，不接受现金。转账时需备注清楚“投标保证金”字样，同时备注项目名称和分包等信息。

户 名：广东风华高新科技股份有限公司

开户银行：中国工商银行肇庆分行第一支行

帐 号：2017002109022121938

5.2 投标保证金请于 2020 年 1 月 14 日 14 时 30 分(北京时间)前到账。

六、投标文件的递交

6.1 投标截止时间：2020 年 1 月 14 日 14 时 30 分(北京时间)；投标文件（含投标保证金转账方式的银行进账单复印件）在投标截止时间前递交到开标地点。逾期送达的或者未送达指定地点的投标文件，招标人不予受理。

七、开标有关信息

7.1 开标时间：2020 年 1 月 14 日 14 时 30 分(北京时间)。

7.2 开标地点：广东省肇庆市风华路 18 号风华电子工业园 1#楼一楼会议室 2

八、联系方式

地 址：广东省肇庆市风华路 18 号风华电子工业园 1#楼 7 楼

联系人：余先生

邮 编：526020

电 话：0758-6923098

传 真：0758-6923568



风华高科微信公众号

电子邮件：609755719@qq.com

九、招标投标投诉邮箱：jjjc@china-fenghua.com ， WXH@china-fenghua.com

十、发布媒体

招标公告在《西江日报》、《采购与招标网》、本公司网站 <http://www.china-fenghua.com>、OA 系统、公司微信公众号 fhgxkj 和厂务公开栏进行发布。

第二章 投标人须知

一 说明

1 本招标文件适用于本文件中所述货物、工程及相关服务的招标投标。

2 定义:

2.1 “采购人”指广东风华高新科技股份有限公司。

2.2 “潜在投标人”指符合招标文件规定的合格供应商。

2.3 “投标人”指符合本文件规定并参加投标的供应商。

2.4 “近三年”指开标当月往前计算三年（精确到月）。

3 招标承办部门

招标承办部门是广东风华高新科技股份有限公司采购管理部。

地址：广东省肇庆市风华路 18 号风华电子工业园 1#楼 7 楼 0815 室

网 址：<http://www.china-fenghua.com>→公司动态→采购招标

4 通知

对与本项目有关的通知，招标承办单位将以书面（包括书面材料、信函、传真等，下同）形式，向投标人发出，传真号码以潜在投标人的登记为准。收到通知的投标人应以书面方式立即予以回复确认，但投标人未回复或招标承办单位未收到回复时，并不应当被理解为招标承办单位知道、应当知道或不应当被理解为招标承办单位应当推定投标人是否收到通知。因登记有误、传真线路故障或其它任何意外情形，导致所发出的通知延迟送达或无法到达投标人，除非有适当的证据表明招标承办单位已经明知该项应当通知的事项并未实际有效到达且招标承办单位认为仍有条件和必要及时地再次补发通知而故意拖延或不予补发通知，招标承办单位不因此承担任何责任，有关的招标活动可以继续有效地进行。

二 招标文件

5 招标文件构成

5.1 要求提供的货物、采购过程和合同条件在招标文件中均有说明。

招标文件共五章，内容如下：

第一章 招标公告

第二章 投标人须知

第三章 项目概况及采购要求

第四章 合同

第五章 投标文件格式

5.2 投标人应认真阅读招标文件中所有的事项、格式、条款和技术规范等。投标人没有按照投标文件要求提交全部资料，或者投标没有对投标文件在各方面都作出实质性响应是投标人的风险，并可能导致其投标被拒绝。

5.3 招标文件的澄清、修改

5.3.1 投标人的澄清、修改要求等要求的提交：任何已登记备案并领取了招标文件的潜在投标人，均可对招标文件提出澄清或修改的要求，该要求应在投标/报价截止日的 5 个工作日前，按招标文件中的联系地址以书面形式（包括书面材料、信函、传真等，下同）送达到招标承办单位。

5.3.2 招标承办单位对澄清、修改要求的处理：招标承办单位对其认为不必要进行澄清或修改，也不需要其它答复的，可以不予答复。若招标承办单位决定给予澄清、修改或进行其它答复的，应当用补充文件的方式进行，且应当以当面交接、邮寄、传真或电子邮件、网站披露等其中至少一种书面方式，统一向全体，或分别或向每一位(但不可以只向其中一部分)潜在投标人发出澄清、修改或进行其它答复的补充文件，补充文件中可以包括原提出的问题，但不包括问题的来源。

5.3.3 招标承办单位主动进行的澄清、修改：招标承办单位无论出于何种原因，均可主动对招标文件中的相关事项，用补充文件的方式进行澄清和修改。

5.3.4 招标承办单位澄清、修改、其它答复的效力：无论是否根据潜在投标人的澄清、修改或进行其它答复的要求，招标承办单位一旦对招标文件或其它采购形式的采购文件作出了澄清、修改或进行其它答复，即刻发生效力，招标承办单位有关的补充文件，应当作为招标文件的组成部分，对所有现实的或潜在的投标人均具有约束力，而无论是否已经实际收到该澄清和修改文件。同时，招标承办单位和投标人的权利及义务将受到新的截止期的约束。

5.4 现场勘察

5.4.1 潜在投标人可对工程现场和周围环境进行现场考察,以获取其需要负责的有关编制投标书和签署合同所需的资料。

5.4.2 需要进行现场勘查的潜在投标人可联系招标人，由招标人安排正式的现场考察，投标人考察现场的费用由投标人承担，未参加现场考察的投标人将对由此产生的后果自己负责。

5.4.3 招标承办单位向投标人提供的有关施工现场的资料和数据，是招标现有的能使投标人利用的资料。招标人对投标人由此而作出的推论、理解和结论概不负责。

5.4.4 投标人在现场考察后如果有疑问应以书面形式提出。

三 投标文件的编制

6 投标文件的语言和计量单位

6.1 投标人提交的投标文件以及投标人与招标人就有关投标的所有来往函电均应使用简体中文书写。对于任何非中文的资料，都应提供中文翻译本，在解释时以翻译本为准。

6.2 投标文件所使用的计量单位，应使用国家法定计量单位。

6.3 对违反上述规定情形的，招标承办单位有权根据本次采购投标人数量及采购人、评委的要求，决定要求其限期提供加盖公章的翻译文件或决定对其投标拒绝。

7 投标文件构成

7.1 投标文件由资格审查文件和投标书两部分组成。

7.2 投标人编写的投标文件应包括下列部分并装订成册，否则将导致其投标被拒绝：

第一部分 资格审查文件

1、 自查及导读表

2、 资格声明函

第二部分 投标书

1、 自查及导读表

2、 投标书

以上投标文件如一页不能完成，均可相应增加页面，但必须连页并需要代表人签字或加盖公司公章或骑缝章。

8 投标文件的格式

8.1 投标人应按招标文件附件中提供的投标文件格式填写“投标书”、“开标一览表”等以及供开标使用的单独密封的“开标一览表”。

8.2 投标人不得将同一项目包中的内容拆开投标，否则将导致其投标被拒绝。

9 投标报价和货币

9.1 投标报价采用工程量清单计价法，投标人按招标人提供的图纸及工程量清单，由投标人自行报价并按招标文件要求编制工程量清单报价表。

9.2 执行国家标准《建设工程量清单计价规范（GB50500-2013）》、《广东省房屋建筑与装饰工程综合定额（2018）》、《广东省通用安装工程综合定额（2018）》、《广东省建设工程施工机具台班费用编制规则（2018）》广东省肇庆市有关文件规定，投标人考虑自身企业实力，工程实际情况，市场因素及其他不可预见等因素自行报价；

9.3 本工程投标报价采用的币种为人民币。

9.4 投标报价计算范围和主要依据：

(1) 招标单位提供的图纸

(2) 工程量清单

(3) 招标文件

9.5 投标人应按招标人提供的工程量清单中列出的工程项目和工程量填报单价和合价，投标人自行修改工程量清单视为非响应性投标。每一项目只允许有一个报价，任何有选择的报价将不予接受。投标人未填报单价或合价的工程项目，视为完成该工程项目所需费用已包含在其它有价款的竞争性报价内，在实施后，招标人将不予支付。

9.6 投标文件中的大写金额和小写金额不一致的，以大写金额为准。

9.7 材料暂估价应按招标人在其他项目清单中列出的金额填写。施工时按实际市场价由甲乙双方签证确认。

9.8 投标人可根据招标文件既定的时间要求，在采购人统一组织下先到工地踏勘，以便充分了解工地位置、道路、储存空间、装卸限制等以及任何足以影响承包价的其他情况。但投标人不得因此使招标人承担有关的责任和蒙受损失。投标人应承担踏勘现场的责任和风险。任何因忽视或误解工地实际情况而导致的索赔或工期延长的申请将不被批准。

9.9 投标报价编制方法

1) 投标人应填写工程量清单中所有工程项目，包括分部分项工程的综合单价和综合合价，投标人没有填写入单价和合价的细目，将被认为此细目的费用已包括在工程量清单的相关综合单价和合价之中，

在中标后实施时招标人不予支付；

2) 本工程除图纸发生变更、招标人下达变更通知、经招标人认可的由监理工程师发出变更指令、不可抗力事件发生及专用条款规定变更事件外，不在发生变更费用，投标人不能自行进行工程变更，否则一切责任由投标人负责；

3) 投标报价各种取费项目及计取标准不得超出政府造价管理部门相关规定。

9.10 投标报价含以下费用

(1) 分部分项工程费、分部分项工程量项目的综合单价，根据工程量清单的项目特征和工作内容，按企业内部定额、市场价格信息进行编制；或参考广东省建设工程综合定额、工程量清单项目计价指引、建设工程造价管理机构发布的价格信息进行编制；

(2) 措施项目费：绿色施工安全防护措施项目：投标人应当根据现行标准规范，结合工程特点、工期进度或作业环境要求，在施工组织设计文件中制定相应的绿色施工安全防护措施；

投标人的绿色施工安全防护措施费报价应按招标文件公布的费用 100% 报价，不得竞争；

(3) 其它措施项目费：投标人参照广东省建设工程综合定额的有关规定编制；

(4) 投标报价包含赶工措施、夜间施工、垂直运输所增加的费用，因承包单位自身原因导致施工技术措施提高而需增加的费用。

(5) 其他项目费：投标人参照广东省建设工程综合定额及肇庆市政策文件的有关规定自主编制报价，不报或漏报的视为投标时已包含。

(6) 规费、税金：不列入招标投标竞争范围，投标人应严格执行国家、省有关规定标准；

(7) 暂列金额（如有）：不列入招标投标竞争范围，投标时各投标人统一按招标控制价中暂列金额的 100% 报价。

10 投标人资格的证明文件

10.1 投标人应提交证明其有资格参加投标和中标后有能力履行合同的文件，并作为其投标文件的一部分。

10.2 投标人应符合招标文件规定的资格标准，否则将导致废标。

10.3 所提交的证明文件必须真实的，否则将导致废标。

11 证明货物的合格性和符合投标文件规定的文件

11.1 投标人应提交证明文件证明其拟供的合同项下的货物和服务的合格性符合投标文件规定。该证明文件作为投标文件的一部分。

11.2 证明货物和服务与招标文件的要求相一致的文件，可以是文字资料、图纸和数据，它包括：

(1) 货物主要技术指标和性能的详细说明。

(2) 货物从采购人开始使用至招标文件中列出的使用周期内正常、连续地使用所必须的备件和专用工具清单，包括备件和专用工具的货源。

(3) 对照招标文件技术规格，逐条说明所提供货物和服务已对采购人的技术规格做出了实质性的响应，或申明与技术规格条文的偏差和例外。

11.3 投标人在阐述上述第 11.2 (3) 时应注意采购人在技术规格中指出的工艺、材料和设备的标准以及参照的牌号或分类号仅起说明作用，并没有任何限制性。投标人在投标中可以选用替代标准、牌号或分类号，但这些替代要实质上相当于技术规格的要求，并且使采购人满意。

12 投标保证金

12.1 投标人应在递交投标文件前提交投标保证金，并作为其投标的一部分。

12.2 投标保证金是为了保护采购人免遭因投标人的行为而蒙受的损失。采购人在因投标人的行为受到损害时可根据本须知的相关规定没收投标人的投标保证金。

12.3 投标保证金可以采用电汇、银行转账或支票的方式提交，**但不可以采用现金方式提交**。保证金汇入以下投标保证金专用账户（投标保证金应以银行到帐为收到依据），如果是投标人分支机构转入，应提交投标单位的法定代表人书面授权，**不接收由私人账户和其他单位转入的保证金**，无论是何种形式转入，保证金一律以银行转账的形式退回给投标单位的银行账户。境外投标人可委托国内单位提交投标保证金，但需提供投标人及受委托单位双方盖章确认的委托函。投标人是否提交投标保证金以采购人采购管理部人员确认为准。

投标保证金专用账户如下：

户 名： 广东风华高新科技股份有限公司

开户银行： 中国工商银行肇庆分行第一支行

帐 号： 2017002109022121938

12.4 凡没有根据本须知的规定提交有效的投标保证金的投标，应视为非响应性投标予以拒绝。

12.5 未中标的投标人在本项目招标结果通知书发出后，提供投标保证金收据（原件）和招标结果通

知书到采购人处办理投标保证金（无息）退回手续。

12.6 中标人在签订采购合同并按本须知的相关规定提交履约保证金（有规定递交的）后，携带投标保证金收据和合同正本到采购人处办理投标保证金（无息）退回手续。

12.7 下列任何情况发生时，投标保证金将被没收：

- (1) 投标人在招标文件中规定的投标有效期内撤回其投标；
- (2) 中标人在规定期限内未能签订合同；
- (3) 中标人将本项目转让给他人，或者在投标文件中未说明，且未经采购人同意，将中标项目分包给他人的，采购人可没收其投标保证金。
- (4) 投标人提供虚假投标文件或虚假补充文件的。

12.8 投标人应承担所有与准备和参加投标有关的费用。不论投标的结果如何，采购人和招标承办单位均无义务和责任承担这些费用。

13 投标有效期

13.1 投标应在规定的开标日后的 90 个日历日内保持有效。

13.2 特殊情况下，在原投标有效期截止之前，招标承办单位可要求投标人同意延长投标有效期。这种要求与答复均应以书面形式提交。投标人可拒绝这种要求，其投标保证金将不会被没收。接受延长投标有效期的投标人将不会被要求和允许修正其投标，而只会被要求相应地延长其投标保证金的有效期。在这种情况下，本须知中有关投标保证金的退还和没收的规定将在延长了的有效期内继续有效。

14 投标文件的式样和签署

14.1 **每份投标文件须清楚地标明“正本”或“副本”。若正本和副本不符，以正本为准。**

14.2 投标文件的正本可打印或使用黑色或蓝色的水笔填写，并由投标人法定代表人或经法定代表人正式授权并对投标人有约束力的代表在投标文件上签字。授权代表须将以书面形式出具的法定代表人签名《授权证书》原件附在投标文件中，否则按投标无效处理。除没有修改过的印刷文献外，投标文件的每一页都应由投标人法定代表人或其授权代表用姓名签署并加盖公章。投标文件的副本可采用正本的复印件。

14.3 任何行间插字、涂改和增删，必须由投标文件签字人在旁边签署姓名才有效。

四 投标文件的递交

15 投标文件的密封和标记

15.1 **投标文件由两部分组成：资格审查文件和投标书两部分，两部分需分开密封。**

15.1.1 资格审查文件包括资格审查文件导读表和资格声明函两部分；

15.1.2 投标书包括符合性检查导读表、评分导读表（如有）和投标书两部分。

15.2 **资格审查文件要求：正本一份、副本五份，正本封面上注明“正本”，副本封面上注明“副本”，正副本密封在一起，在密封封口处须加盖投标单位公章，并在信封上写明“资格审查文件”字样和项目编号：NO.G19019、项目名称：101 厂房北边高压电缆沟改造项目，“在 2020 年 1 月 14 日 14 时 30 分之前不得启封”的字样。**

15.3 **投标书要求：正本一份、副本五份，正本封面上注明“正本”，副本封面上注明“副本”，正副本密封在一起，在密封封口处须加盖投标单位公章，并在信封上写明“投标书”字样和项目编号：NO.G19019、项目名称：101 厂房北边高压电缆沟改造项目，“在 2020 年 1 月 14 日 14 时 30 分之前不得启封”的字样。**

15.4 **开标一览表和 U 盘：**为方便开标，投标人应将要的“开标一览表”单独密封一份（须签名和盖公章），并在信封上标明“项目编号：NO.G19019、项目名称：101 厂房北边高压电缆沟改造项目分，”以及写上“开标一览表”字样。

将 WORD 档的资格审查文件、投标书及 EXCEL 档工程量报价清单及软件版的报价文件各一份保存在 U 盘，软件版报价清单优先考虑广联达软件，U 盘（1 个）与“开标一览表”密封在一起，不退还。

15.5 资格审查文件、投标书和单独的开标一览表，三份资料的密封封口处须加盖投标单位公章，否则其投标将被拒绝。

15.6 如果投标人未按上述要求对投标文件密封及加写标记，招标承办单位对投标文件的误投和提前启封概不负责。对由此造成提前开封的投标文件，招标承办单位有权予以拒绝，并退回投标人。

16 投标截止时间

16.1 投标文件须按照招标文件规定的投标截止时间、地点送达。在投标截止时间以后送达的投标文件，招标承办单位拒绝接收。

16.2 招标承办单位可以通过修改招标文件，自行决定是否延长投标截止时间。在此情况下，招标承办单位、采购人和投标人受投标截止时间制约的所有权利和义务均应延长至新的截止期。

17 迟交的投标文件

17.1 投标截止期后收到的任何投标文件将为无效投标。

18 投标文件的修改与撤回

18.1 投标人在递交投标文件后，可以在投标截止时间之前修改或撤回其投标，并以书面形式通知招标承办单位，补充、修改和撤标要求须经招标承办单位签字确认接受，否则无效。

18.2 投标人的修改或撤回通知应按本须知的规定编制、密封、标记和发送。

18.3 在投标截止时间之后，投标人不得对其投标做任何修改。

18.4 从投标截止时间至投标人在投标书格式中确定的投标有效期之间的这段时间内，投标人不得撤回其投标，否则其投标保证金将按照本须知的规定被没收。

五 开标与评标

19.1 组建评标委员会

由招标承办单位根据本招标文件的规定，结合本招标项目的特点组建评标委员会，对具备实质性响应的投标文件进行评估和比较。评委由 5 人或以上单数组成。

19.2 开评标流程

投标人应保证投标文件所提供的全部资料的真实性、完整性及有效性。

资格审查→开封投标书→唱标→符合性审查→详细评审→推荐中标候选人。

20 开标

20.1 招标承办单位按招标文件规定的时间、地点主持公开开标。采购人代表及有关工作人员参加。开标时各投标人代表可以参加。参加开标的代表应签名报到以证明其出席。

20.2 开标时查验资格审查文件和投标书密封情况，确认无误后拆封，首先进行资格审查文件开启，进行资格审查，资格审查合格的投标人才能进入下一环节。

20.3 投标书开启时，唱标人将当众宣读投标人名称、投标价格、书面补充、修改和撤回投标的通知以及招标承办单位认为适当的其他内容。投标人若有报价未被唱出，应在开标时及时声明或提请注意，否则招标承办单位对此不承担任何责任。

20.4 在开标时没有启封和读出的投标书（包括按照本须知规定递交的修改书），在评标时将不予考虑。没有启封和读出的投标书将原封退回给投标人。

20.5 招标承办单位将做开标记录。

21 资格审查和符合性审查

21.1 资格审查方式：资格后审。

资格审查文件开启后，评标委员会将根据投标人资格要求进行资格审查。

21.2 符合性审查

资格审查合格的投标人进入符合性审查阶段，根据符合性要求进行审查。

21.3 在详细评标之前，评标委员会要审查每份投标书是否实质上响应了招标文件的要求。投标人应根据下表逐一响应，如有其中一项未通过符合性审查，则不能参加下一阶段评议。

资格审查：

检查项目		投标人
投标资格	投标人必须是在中华人民共和国境内注册并取得营业执照的法人单位，成立年限至少 3 年。提供营业执照复印件加盖公章，原件后查	
	投标人必须电力工程施工总承包叁级或以上资质，且具备电监会颁发的《承装（修、试）电力设施许可证》承装五级、承修五级、承试五级及以上资质。提供复印件加盖公章，原件后查	
	投标人必须具有建设行政主管部门颁发的《安全生产许可证》，并在有效期内。提供复印件加盖公章，原件后查	
	提供 2017 年至今 10kV 及以上且合同金额大于 50 万元项目业绩最少 3 份。提供合同、竣工报告等复印件加盖公章，原件后查	

投标人近三年国家企业信用信息公示系统查询无列入严重违法失信企业名单（黑名单）、无行政处罚信息、无未移出的经营异常名录信息，信息系统截图加盖公章
投标人纳税信用等级 C 级及以上，提供最新年度评级证明复印件加盖公章
投标人近三年未与采购人有经济或合同纠纷
本项目不接受联合体投标
资质审查结论（合格或不合格）

符合性审查：（如未通过投标资质审查，则不能进入符合性检查）

检查项目		投标人
商务符合性	投标有效性	法定代表人身份证明及法人授权委托书证明
		招标文件中要求法人代表签字和加盖公章的文件，有法人代表签字和公章，或签字人有法人代表有效委托的
		投标保证金
		合同条款符合性
价格符合性	价格标准	投标报价没有超出招标控制价
		投标报价是否有缺漏项或修改项目特征描述
		投标文件没有未报或少报规定的费用及税金
		投标报价表包含开标一览表、单位工程投标价汇总表、分部分项报价表、措施项目报价表
围串标审查		未发现招标文件及法律法规认定的围串标行为
投标文件没有其他导致废标的因素		
最终结论（合格或不合格）		

如果投标文件实质上没有响应招标文件的要求，评标委员会将予以拒绝，投标人不得再对投标文件进行任何修正从而使其投标成为实质上响应的投标。

21.4 初审中，对明显的文字和计算错误按下述原则处理：

初审中，评标委员会对经济标有效性审查的投标文件投标报价按照就低不就高的原则对明显的文字和计算错误按下述原则处理，具体标准如下：

A、如果正本与副本文档不一致，以正本为准；

B、如果以文字表示的数据与数字表示的有差别，以文字为准修正数字。如果大小写金额不一致的，以大写金额为准。单价与工程量的乘积与总价之间不一致时，以单价为准。若单价有明显的小数点错位，应以总价为准，并修改单价。

C、经算术复核的中标候选人报价与其投标报价不一致时，按就低不就高原则确定其最终报价；

D、当单价与数量均符合招标文件要求时，若单价与数量的乘积与合价不一致时，按就低不就高原则确定修改单价或是合价。当单价与数量的乘积小于合价，以单价为准，修改合价，除非评标委员会认为单价有明显的小数点错误，此时应以标出的合价为准，并修改单价；当单价与数量的乘积大于合价，以合价为准，修改单价；

E、当合价、金额累加错误时，按就低不就高原则，如果累加修正值小于原累加值，则按累加修正值；如果累加修正值大于原累加值，则按原累加值；

F、如果投标人的有关暂列金额、绿色施工安全防护措施费等未按招标文件规定的金额填写的，做无效标处理；

G、若投标人的有关各项取费超出工程所在地政府造价管理部门相关规定的，视为无效标。

H、出现以下偏差情况的，按要求调整或按无效标处理：

①分部分项工程量比招标文件少或多、单位不一致的，按无效标处理；；

②分部分项项目漏项的，按无效标处理；；

③分部分项工程量清单中的综合单价与综合单价分析表中的综合单价不一致时，以价低者为准；

⑤分部分项项目增项的，按无效标处理；

⑥其它招标文件规定需要修改的，均以就低不就高原则进行修改；

I、按就低不就高原则，当修正后报价小于原报价，总价按修正后报价；当修正后报价大于原报价，总价按原报价，并在签订合同时载明在结算价中扣除修正报价与原报价的差额。

J、按上述修正错误的原则及方法调整或修正投标文件的投标报价，调整后的投标报价对投标人起约束作用。如果投标人不接受修正后的报价，则取消其投标资格，并且其投标保证金也将被没收。

K、调整后的数据应对投标人具有约束力，投标人不同意以上修正，其投标将被拒绝。

21.5 评标委员会对投标文件的判定，只依据投标文件内容本身，不依据任何外来证明。

22 投标文件的澄清

22.1 在评标期间，评标委员会可要求投标人对其投标文件进行澄清，但不得寻求、提供或允许对投标价格等实质性内容做任何更改。该要求应当采用书面形式，并由评标委员会成员签字。有关澄清的要求和答复均应以书面形式提交。

22.2 投标人必须按照评标委员会通知的内容和时间做出书面答复，该答复经法定代表人或投标人代表的签字认可，将作为投标文件内容的一部分。澄清、说明或者补正不得超出投标文件的范围或者改变投标文件的实质性内容。投标人拒不按照要求对投标文件进行澄清、说明或者补正的，评标委员会可拒绝该投标。

22.3 如评标委员会一致认为某个投标人的报价明显不合理，有降低质量、不能诚信履行的可能时，评标委员会有权通知投标人限期进行书面解释或提供相关证明材料。若该投标人在规定期限内未作出解释、作出的解释不合理或不能提供证明材料的，经评标委员会取得一致意见后，可拒绝该投标。

23 对投标文件的详细评审

23.1 评标委员会只对实质上响应招标文件的投标进行评价和比较；评审应严格按照招标文件的要求和条件进行；投标人可对任何擅自改变评标标准、方法和中标条件的行为进行质疑或投诉。

23.2 评标方法和评标标准：

(1)采用综合评分法。对各投标人的技术、商务、投标价格三方面进行综合评审，综合得分排名第一的投标人为第一中标候选人。投标人得分（满分为 100 分）=技术得分+商务得分+价格得分

(2) 评标指标:见第五章导读表。

投标总得分相同导致排名并列的，优选工程施工总承包资质高的投标人；投标资质均相同的，由全体评委在评标会上表决确定中标候选人的排名顺序。

24 确定中标人

24.1 评标委员会根据详细评审的结果确定中标候选人，并标明排列顺序。

24.2 评标委员会根据详细评审的结果编写评标报告提交招标承办单位，招标承办单位根据评标报告编写招标汇总报告，确定中标候选人上报公司审批，审批后向中标人发出中标通知书。中标候选人因不可抗力或者自身原因不能履行合同，或者本文件规定应当提交履约保证金而在规定期限未能提交的，采购人将把合同授予排名其后的中标候选人；合同执行期间如现中标人被解除合同，采购人将把合同授予排名其后的中标候选人递补，并依次类推确定。

25 评标过程保密

25.1 开标之后，直到授予投标人合同止，凡是属于审查、澄清、评价和比较投标的有关资料以及授标意向等，均不向投标人或其他与评标无关的人员透露。

25.2 在评标期间，投标人企图影响采购人或评标委员会的任何活动，将导致投标被拒绝，并由其承担相应的法律责任。

26 招标承办单位宣布废标的权利

26.1 出现下列情况之一时，采购人有权宣布本项目废标，并通知所有投标人：

- (1) 投标人不足三家或资格条件审查合格投标人不足三家的；
- (2) 符合性审查合格投标人不足三家的；
- (3) 出现影响采购公正的违法、违规行为的；
- (4) 投标人的报价均超过了采购预算,采购人不能支付的；
- (5) 因重大变故，采购任务取消的。

26.2 投标文件有下列情形之一的，应当作无效投标：

- (1) 逾期送达的或者未送达指定地点的；
- (2) 未按招标文件要求密封的。

26.3 投标文件有下列情形之一的，由评标委员会初审后按废标处理：

- (1) 无单位盖章并无法定代表人或者法定代表人授权的代理人签字或者盖章的；
- (2) 无法定代表人出具的授权委托书的；
- (3) 未按规定的格式填写，内容不全或者关键字迹模糊、无法辨认的；

(4) 投标人递交两份或者多份内容不同的投标文件，或者在一份投标文件中对同一招标货物报有两个或者多个报价，且未声明哪一个为最终报价的，按招标文件规定提交备选投标方案的除外；

(5) 投标人名称或者组织结构与资格预审时不一致且未提供有效证明的；

(6) 投标有效期不满足招标文件要求的；

(7) 未按招标文件要求提交投标保证金的；

(8) 招标文件明确规定可以废标的其他情形；

26.4 有下列情形之一的，属于投标人相互串通投标，按废标处理：

(1) 投标人之间协商投标报价等投标文件的实质性内容；

(2) 投标人之间约定中标人；

(3) 投标人之间约定部分投标人放弃投标或者中标；

(4) 属于同一集团、协会、商会等组织成员的投标人按照该组织要求协同投标；

(5) 投标人之间为谋取中标或者排斥特定投标人而采取的其他联合行动。

26.5 有下列情形之一的，视为投标人相互串通投标，按废标处理：

(1) 不同投标人的投标文件由同一单位或者个人编制；

(2) 不同投标人委托同一单位或者个人办理投标事宜；

(3) 不同投标人的投标文件载明的项目管理成员为同一人；

(4) 不同投标人的投标文件异常一致或者投标报价呈规律性差异；

(5) 不同投标人的投标文件相互混装；

(6) 不同投标人的投标保证金从同一单位或者个人的账户转出。

六 签订合同

27 中标通知

27.1 中标人确定后,招标承办单位以邮寄或传真等书面形式向中标人发出中标通知书。中标通知书对采购人和中标人具有同等法律效力。中标通知书发出后，中标供应商放弃中标，应当承担相应的法律责任。

27.2 招标承办单位同时向其他投标人发出未中标通知。

27.3 中标通知书是合同的组成部分。

28 签订合同

28.1 如果中标人在规定的合同签订时间内，没有按照规定交纳履约保证金，且又无正当理由的，将视为放弃中标，其缴纳的投标保证金将不予退还。

28.2 中标人应按采购人规定的时间、地点与采购人签订合同。

28.3 招标文件、投标文件及评标过程中的有关澄清、说明或者补正文件的内容等，均为签订经济合同的依据。

28.4 中标人结算时须开具与其名称一致的正规发票。

七 中标服务费

29 中标服务费：本次招标不收取中标服务费，请投标人在测算投标报价时充分考虑这一因素。

八 处罚、询问和质疑

30 发生下列情况之一，投标人的投标保证金将被没收，并被列入不良记录名单，投标人今后参与采购人采购项目的机会可能会受到影响：

(1) 开标后在投标有效期内，投标人撤回其投标；

(2) 中标人未按本招标文件规定签约；

(3) 中标人与采购人订立背离合同实质性内容的其它协议；

(4) 投标人其它未按招标文件规定和合同约定履行义务的行为；

(5) 投标人对本项目有虚假应标行为经查实的。

31 投标人有下列情形之一的，处以采购项目中标金额千分之五以上千分之十以下的罚款，列入不良行为记录名单，在一至三年内禁止参加公司的采购活动，并予以公告；有违法所得的，依据相关规定没收违法所得，情节严重的，报请工商行政管理机关吊销其营业执照。

(1) 提供虚假材料谋取中标的；

(2) 采取不正当手段诋毁、排挤其他投标人的；

(3) 与招标承办单位、其他投标人恶意串通的；

(4) 向招标承办单位行贿或者提供其他不正当利益的；

(5) 不按照招标文件和中标人的投标文件订立合同，或者与招标承办单位另行订立背离合同实质性内容的协议的；

投标人有前款第(1)至(5)项情形之一的，中标无效。

32 投标人有权就招标文件或签订合同的事宜提出质疑

32.1 投标人对招标文件有疑问的，可以于投标截止日期 3 天前向招标承办单位提出书面询问。

32.2 招标程序受国家相关法律法规的约束，并受到严格的内部监察，以确保授予合同过程的公平公正。若投标人认为其投标未获公平评审或采购文件、采购过程和中标、成交结果使自己的合法权益受到损害，可以在知道或者应知其权益受到损害之日起 7 个工作日内，以书面形式向招标承办单位提出质疑并要求答复。

32.3 对于开标之后的质疑，招标承办单位将在收到书面质疑后不超过 7 个工作日内审查质疑事项，并作出答复或相关处理决定，并以书面形式通知质疑投标人；对于开标之前的质疑，在投标截止日期 2 天前审查质疑事项，作出答复或相关处理决定，并以书面形式通知质疑投标人和其他有关供应商，但答复的内容不涉及商业秘密。若质疑涉及招标制度或程序，将被转交采购人采购监督管理部门审查。

九 保密和披露

33 保密和披露

33.1 投标人自领取招标文件之日起，须承诺承担本招标项目下保密义务，不得将因本次招标获得的信息向第三人外传。

33.2 招标承办单位有权将投标人提供的所有资料向采购人其他部门或有关的负责评审标书的人员或与评标有关的人员披露。

十 禁止投标人相互串通投标

34 有下列情形之一的，属于投标人相互串通投标：

34.1 投标人之间协商投标报价等投标文件的实质性内容；

34.2 投标人之间约定中标人；

34.3 投标人之间约定部分投标人放弃投标或者中标；

34.4 属于同一集团、协会、商会等组织成员的投标人按照该组织要求协同投标；

34.5 投标人之间为谋取中标或者排斥特定投标人而采取的其他联合行动。

35 有下列情形之一的，视为投标人相互串通投标

35.1 不同投标人的投标文件由同一单位或者个人编制；

35.2 不同投标人委托同一单位或者个人办理投标事宜；

35.3 不同投标人的投标文件载明的项目管理成员为同一人；

35.4 不同投标人的投标文件异常一致或者投标报价呈规律性差异；

35.5 不同投标人的投标文件相互混装；

35.6 不同投标人的投标保证金从同一单位或者个人的账户转出。

十一 禁止招标人与投标人串通投标

36 有下列情形之一的，属于招标人与投标人串通投标：

36.1 招标人在开标前开启投标文件并将有关信息泄露给其他投标人；

36.2 招标人直接或者间接向投标人泄露标底、评标委员会成员等信息；

36.3 招标人明示或者暗示投标人压低或者抬高投标报价；

36.4 招标人授意投标人撤换、修改投标文件；

36.5 招标人明示或者暗示投标人为特定投标人中标提供方便；

36.6 招标人与投标人为谋求特定投标人中标而采取的其他串通行为。

十二 使用通过受让或者租借等方式获取的资格、资质证书投标的，属于招标投标法第三十三条规定的以他人名义投标

37 投标人有下列情形之一的，属于招标投标法第三十三条规定的以其他方式弄虚作假的行为

37.1 使用伪造、变造的许可证件；

37.2 提供虚假的财务状况或者业绩；

37.3 提供虚假的项目负责人或者主要技术人员简历、劳动关系证明；

37.4 提供虚假的信用状况；

37.5 其他弄虚作假的行为。

第三章 项目概况及采购要求

一 概述

(一) 项目名称：101 厂房北边高压电缆沟改造项目

(二) 项目简介：对 101 厂房北边高压电缆沟按承重 60 吨的标准做升级改造，通过招标选定工程施工总承包单位。按工程界限范围单价包干，按实结算。承包人包施工、包验收、不含设计费和监理费；施工需要在 10KV 高压线路带电作业。

项目为 101 厂房的 10KV 配电房高压电缆沟施工，高压电缆不停电进行电缆沟施工。施工单位必须具备带电情况下按规范进行施工的经验，现场做好安全防护，确保施工人员、行人、过往车辆安全、做好安全标色、围蔽施工和对带电的高压电缆进行防护。

二 招标工程范围、内容及技术要求（详见设计图纸及工程量清单）

1. 本工程为行车道路六线电缆沟。图中尺寸以毫米标示，标高以米标示。电缆沟要求能承重 60 吨。
2. 沉底电缆沟宜每隔 20 米设置检查井一个，每隔 60 米设置电缆工作井一个。
3. 沉底段电缆沟的深度由施工单位与市政部门确定具体的尺寸，并且该段的缆沟压梁不需预埋镀锌角铁。
5. 电缆沟施工后，电缆沟的板面与市政路面标高低于部分宜回填或按原来市政路面进行修复，修复后高度与市政路面标高一致。
6. 电缆沟宜每隔 10 米设 \varnothing 200PVC 管集水口一个，管内须填满粗沙。纵向集水口的坡度不小于 0.5%。
7. 电缆沟支架纵向间距 800mm 处安装。
8. 电缆沟长度超过 30 米时，砌体及压梁应设置伸缩缝。沟壁长度大于 10m 时或沟端壁、转角处须设置构造柱 GZ。
9. 电缆沟回填材料可以选用杂沙石、石粉、中砂，回填时应分层夯实。
10. 电缆沟的走廊的路面应每隔 10 米处设置电缆标志牌。
11. 浇制混凝土时必须符合国家标准《结构工程施工及验收规范》。
12. 电缆沟每隔 200 米设置防火墙一面，防火墙采用防火环保膨胀模块。
- 13、工作井尺寸：1150X2100, 检修井尺寸 1150X1500。
- 14、工作井：2 个盖板；采用 5x5 角铁封边浇注。检修井：4 个盖板；采用 5x5 角铁封边浇注。
- 15、回填材料可以选用杂沙石、石粉、中砂按 200mm 厚分层夯实，夯实变数根据土质压实系数及所用机具确定。
- 16、本工程按天然地基承载力标准值 $f_{ak} \geq 120\text{kPa}$ 设计，施工时若发现土质的实际情况与设计要求不符知设计人员及地质勘察人员共同研究处理。
- 17、高压电缆架间距为 800mm。

三 项目总体要求

- (一) 工期：60 个日历天。
- (二) 招标控制价：人民币 22.83 万元，超出属无效报价。
- (三) 工程承包方式：本项目为按工程界限范围单价包干，结算按实结算。承包人包施工、包验收、不含设计费和监理费。包工、包料、包工期、包安全、包质量、包文明施工、综合单价包干、含税、含工程一切险、含措施费。
- (四) 合同签订时间要求：中标人收到中标通知书后 7 个日历天内。
- (五) 工程款支付方式

合同签订并办理开工手续后支付合同金额的 30%，工程完工 30 天初步验收合格后支付合同价的 40%，初步验收竣工验收合格 60 天并经过结算后付至结算造价的 97%，余下的 3%作为质保金，保修期满后 10 个工作日内付清。

支付方式：转账

(六) 质保期：保修期为一年，质量保修期自竣工验收合格之日起计算，保修期间如因施工质量或材料质量造成的质量问题，承包人提供一年免费维修。（拆除类单项工程、建筑物内的排污疏通清洁类单项工程不设质保金，防水类单项工程保修期为三年）。

(七) 本项目如何报价

1、计价依据：本工程采用工程量清单计价模式，工程量清单及招标控制价的编制依据：

1.1 《建设工程工程量清单计价规范》（GB50500-2013）

1.2 《通用安装工程工程量计算规范》（GB50856-2013）

1.3 2010 年《广东省建设工程计价通则》

1.4 2013 年《广东省通用安装工程工程量清单计价指引》

1.5 2010 年《广东省安装工程综合定额》及配套文件

1.6 粤建市函【2016】1113 号《广东省住房和城乡建设厅关于营业税改征增值税后调整广东省建设工程计价依据的通知》，《广东省建设工程造价管理规定》（省政府令第 205 号）。

1.7 《关于建设工程施工扬尘污染防治措施和用工实名管理费用计价有关事项的通知》（粤建标函[2018]106 号文）。

1.8 《广东省住房和城乡建设厅关于调整广东省建设工程计价依据增值税税率的通知》（粤建市函[2018]898 号文）

2、综合人工单价、材料、机械台班单价：按《肇庆市建筑工程造价信息》及相关文件（暂按 2018 年 12 月，实际根据最新文件进行调整）；缺项部分参考市场询价。投标人根据清单、图纸、现场实际情况，自行报价。

3、承包方式：本项目为按工程界限范围单价包干，结算按实结算。承包人包施工、包验收、不含设计费和监理费。


(八) 其它要求


施工单位必须按图纸要求、技术要求进行并通过有关部门验收。


四 工程量清单

详见本文第五章/投标格式文件/投标书/投标分项报价表

五、工程图纸（如需 PDF 版或 CAD 版请与招标人联系）

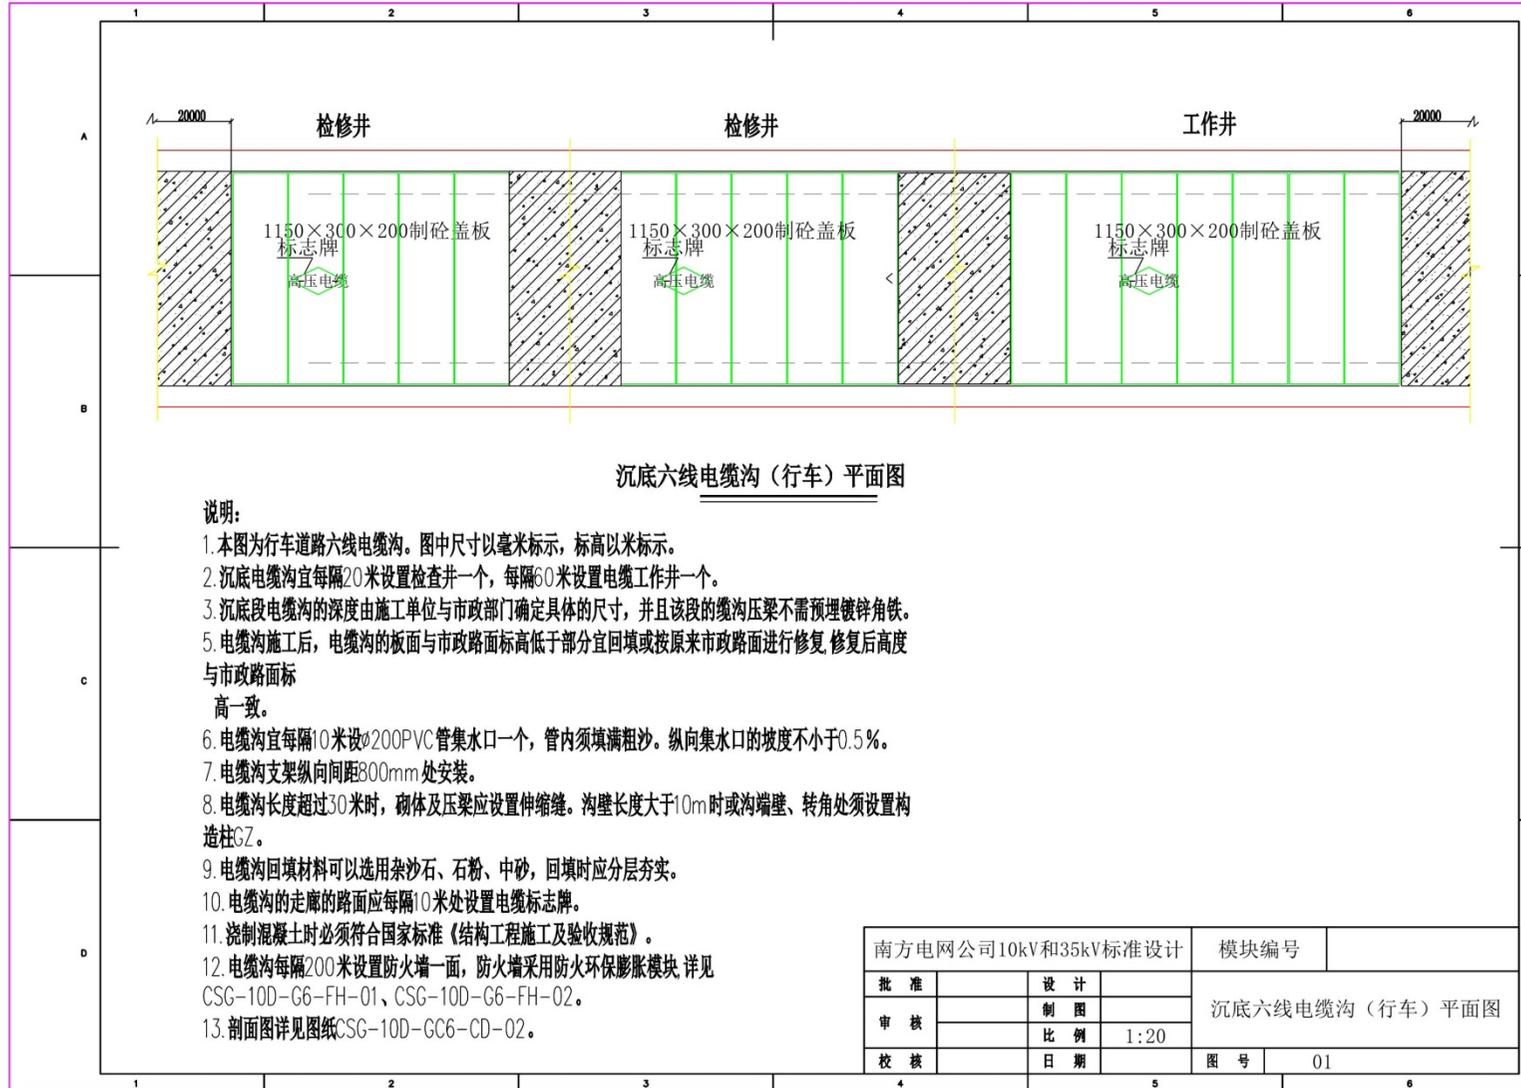

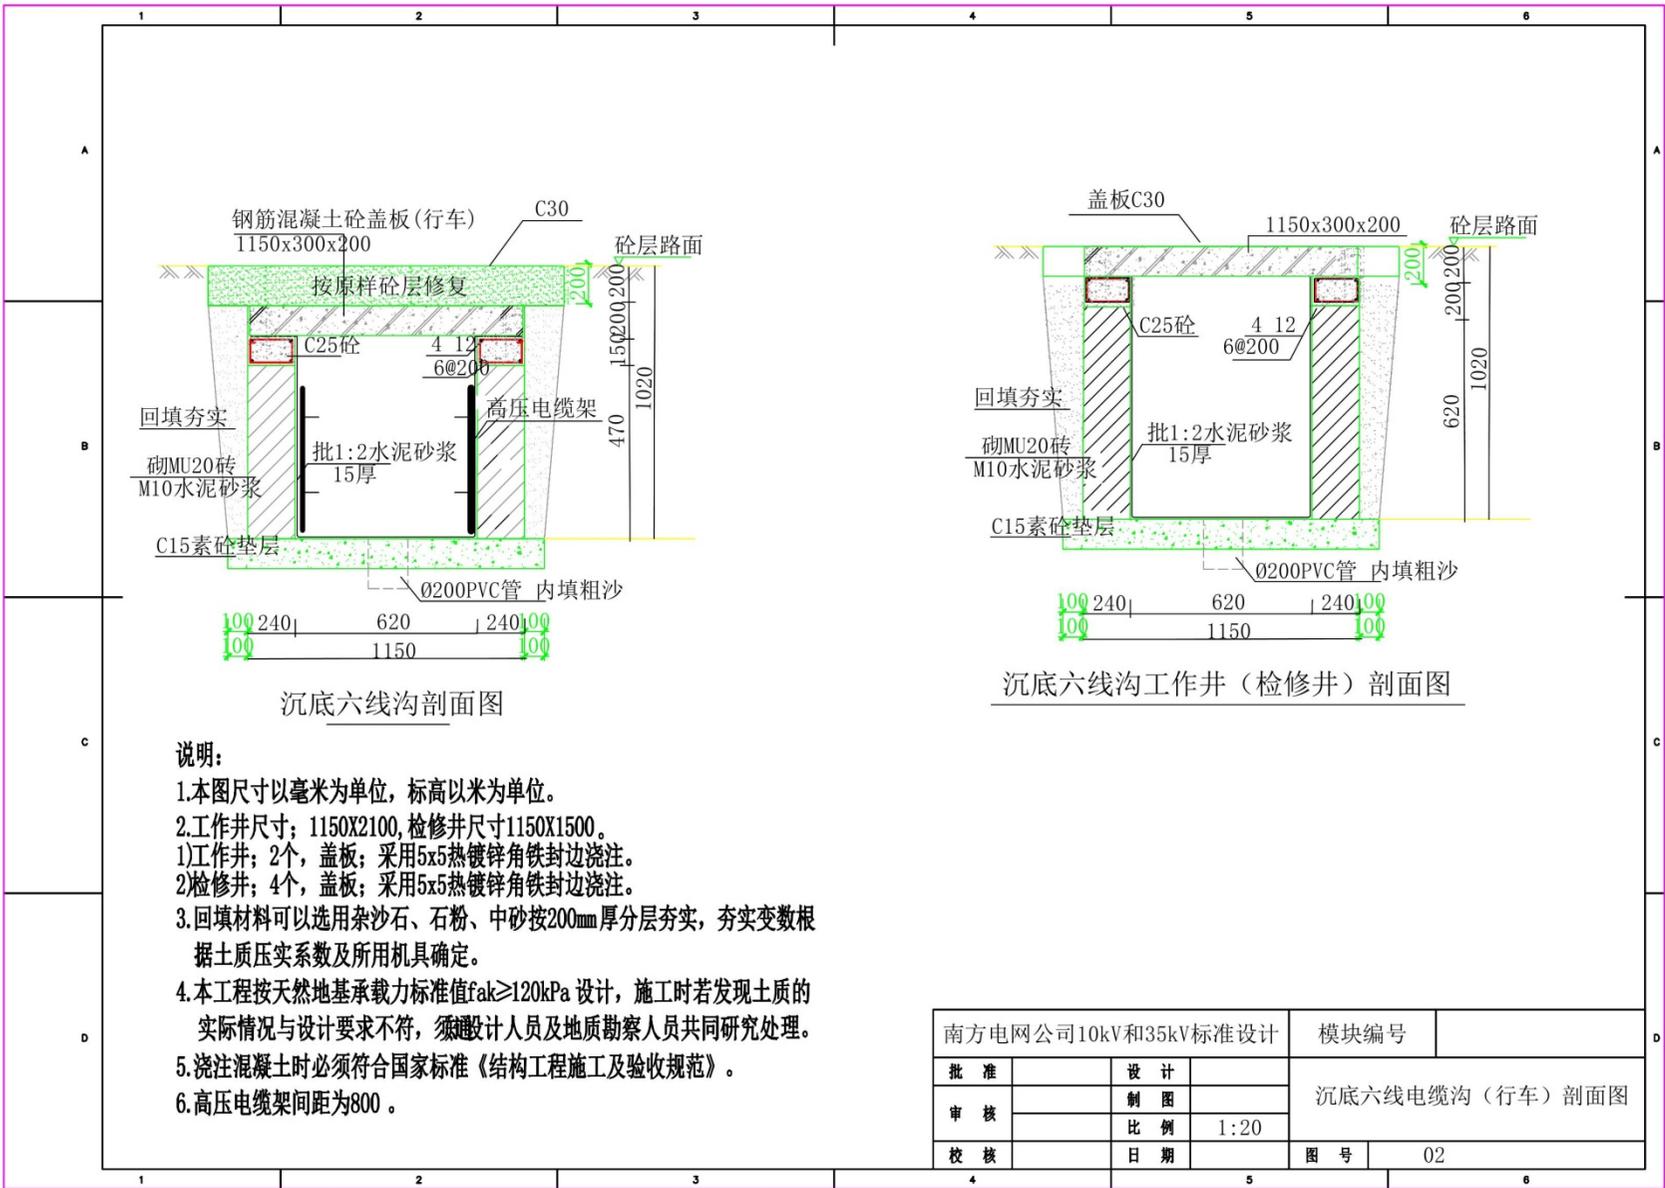

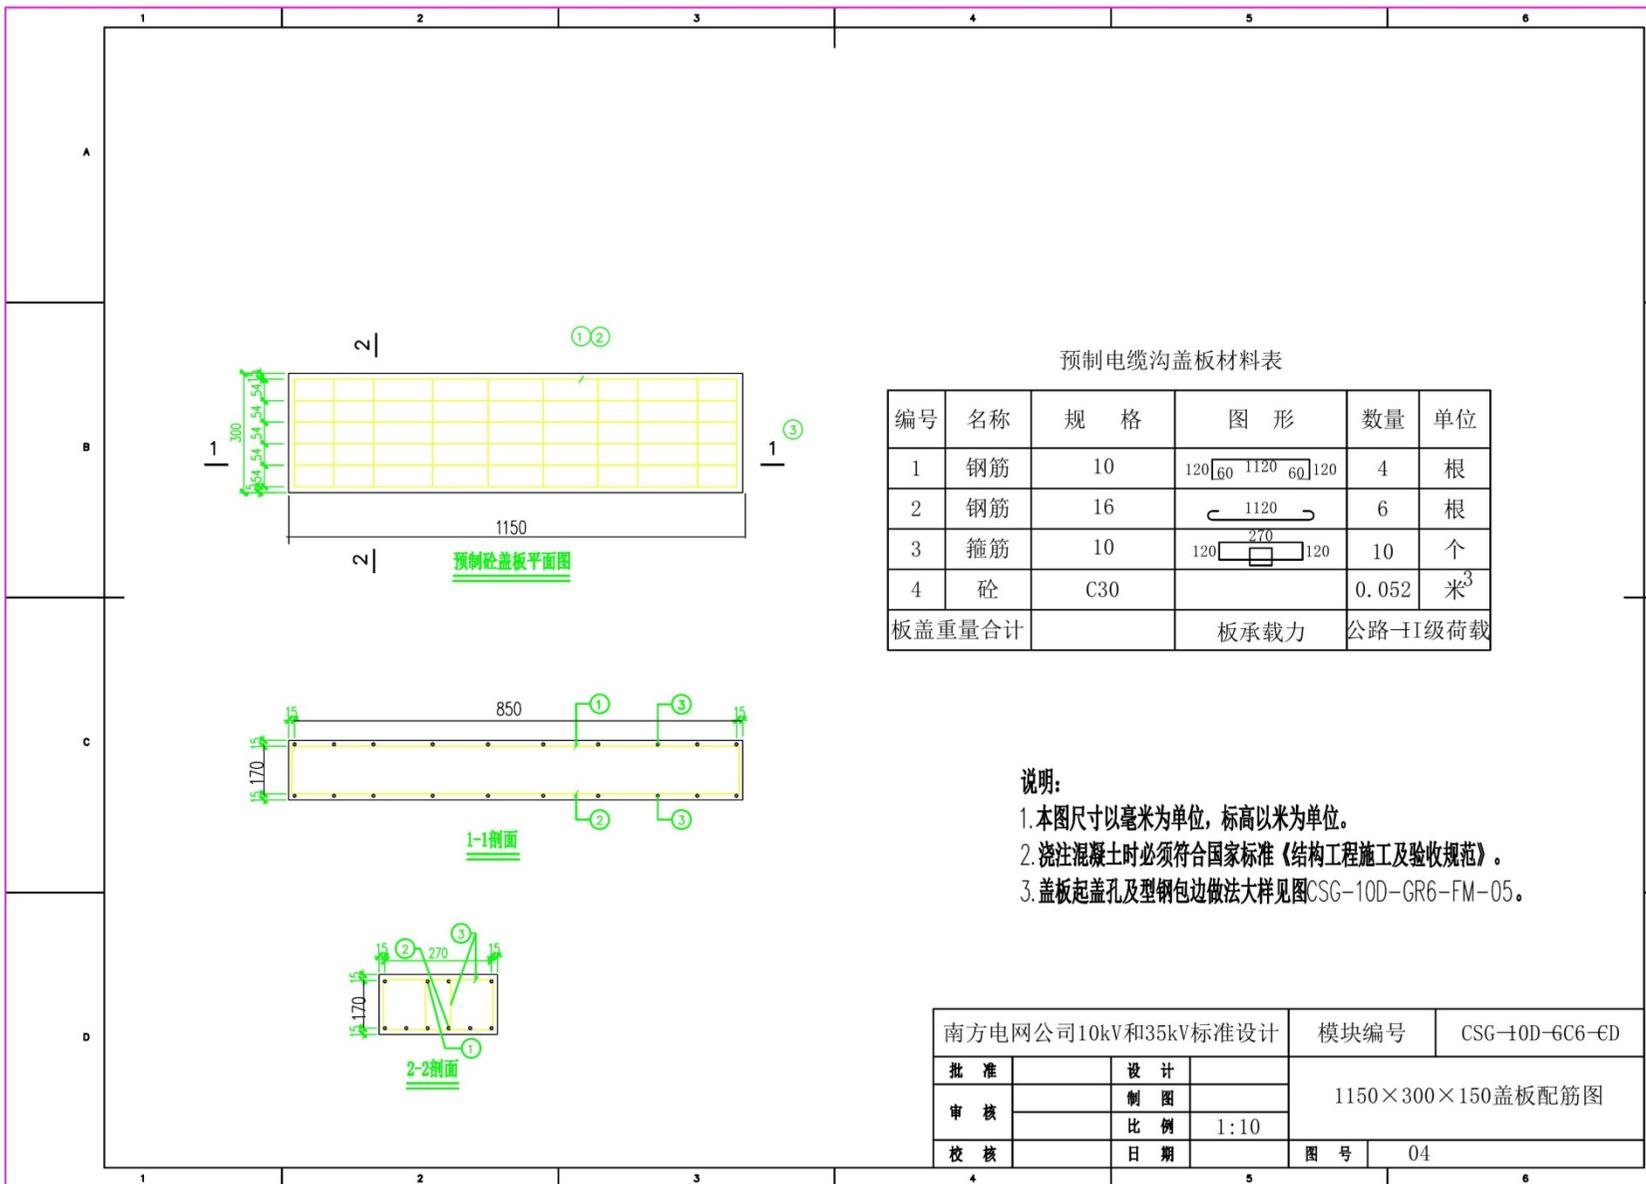

预制电缆沟盖板材料表

编号	名称	规格	图形	数量	单位
1	钢筋	10		4	根
2	钢筋	16		6	根
3	箍筋	10		10	个
4	砼	C30		0.052	米 ³
板盖重量合计			板承载力	公路-I级荷载	

- 说明:
1. 本图尺寸以毫米为单位, 标高以米为单位。
 2. 浇注混凝土时必须符合国家标准《结构工程施工及验收规范》。
 3. 盖板起盖孔及型钢包边做法大样见图CSG-10D-GR6-FM-05。

南方电网公司10kV和35kV标准设计				模块编号		CSG-10D-6C6-ED	
批准		设计		1150×300×150盖板配筋图			
审核		制图					
		比例	1:10				
校核		日期		图号	04		

第四章 合 同

施工承包合同

合同编号：

发包人(甲方)： 广东风华高新科技股份有限公司

承包人(乙方)： _____

甲乙双方为共同完成本工程,本着团结合作、紧密配合、分工负责的原则,明确双方权利和责任,就本工程施工事项协商一致,双方同意签订以下合同条款,并共同遵守。

第一条 工程概况：

1、工程名称：101 厂房高压电缆沟施工

2、承包内容：详见预算书

3、工程地点：101 厂房北边

4、工程造价：¥ 元

5、承包方式：包工、包料、包工期、包安全、包质量、包文明施工、综合单价包干、含税、含工程一切险、含措施费。

第二条 开竣工日期：

总工期 60 日历天,签订合同后 7 个工作日内与发包人落实开工手续,开工时间以建设单位正式签批开工通知为准,竣工时间以验收时间为准。如果特殊情况影响导致停工的,工期天数向后顺延,但甲乙双方必须及时办妥延期手续。如果无发包人确认的正当理由造成工程延期的,延期一天按合同价的 5%每天扣罚违约金,延期 10 天,除扣罚违约金外,发包人有权提出终止合同。终止合同给承包人造成损失的,承包人自行承担,给发包人造成损失的,发包人保留追究的权利。

本工程是一般计税项目,增值税专用发票的税率为 %,由承包方提供发票。

第三条 甲乙双方的主要责任：

1、甲方的主要责任：

(1)、指派驻工地代表,对工程进度、质量进行监督,并协助乙方解决施工现场的各种问题,以便顺利保质地完成本工程。

(2)、为乙方提供施工现场所需的水、电。

(3)、为乙方提供施工场地及施工场地区域内地下原有管线的布置图。

2、乙方的主要责任：

- (1)、执行现行施工质量验收规范。
- (2)、严格按照施工方案要求施工，否则甲方有权要求乙方无条件返工。
- (3)、对已完成的建筑物和安装的设备，在交工前负责保管并清理好现场。
- (4)、施工中保护好原有地下管线，如因管线妨碍施工，应与甲方洽商解决。如自行施工而破坏管线，由乙方负责恢复原状并赔偿损失。

第四条 工程款支付和结算方法：

1、合同签订并办理开工手续后支付合同金额的 30%，工程完工 30 天初步验收合格后支付合同价的 40%，初步验收竣工验收合格 60 天并经过结算后付至结算造价的 97%，余下的 3% 作为质保金，保修期满后 10 个工作日内付清。

2、工程结算方法：

(1)、预算有相同或类似项目的，单价执行预算价格。

(2)、预算书内没有相同或类似项目的，双方按 2010 年广东省相关综合定额及肇庆市施工时期造价信息计算。对于人工、材料单价，合同预算已有的，按预算单价计算若预算单价严重偏高于肇庆市施工时期信息价，则按信息价调整；合同预算范围没有的，按肇庆市施工时期信息价计算；

(3)、预算书内没有相同或类似项目且相关定额没有相应子目的，单价双方协商解决。

(4)、工程量按现场实际完成数量，双方确认的现场签证计算。

(5)、关于措施项目费，按费率计算的，结算时费率不变；按工程量计算的，工程量根据实际发生与否或多少调整结算。

3、乙方采购工程材料应符合工程设计标准，进场时必须根据发包人要求提供主要材料清单及相应材料合格证。发包人验收不免除承包人的材料质量责任，若质量出现问题，承包人不得以已验收而推脱责任。

第五条 工程变更：

1、在施工中，发包人如需进行方案变更或变更设计图纸时，应于变更部分施工前 3 天书面通知承包人，并作为竣工结算和交工验收的依据。

2、如工程内容发生增减变化的，则按有关规定，相应增减工程造价。

3、承包人施工过程中发现确需更改工程设计的，可向发包人提出，由发包人决定是否更改。如果设计变更不及时造成了工程返工，返工损失的承担方法为：由于发包人提供的资料不全造成的，返工损失由发包人承担，其它原因造成工程返工损失的，承包人承担全部返工损失。

第六条 工程保修：

1、保修期为一年,质量保修期自竣工验收合格之日起计算,保修期间如因施工质量或材料质量造成的质量问题,承包人提供一年免费维修。(拆除类单项工程、建筑物内的排污疏通清洁类单项工程不设质保金,防水类单项工程保修期为三年)。

2、保修期内承包人应在接到保修通知后 24 小时内派人修理,若未按期修理除非书面申请发包人同意,发包人可委托其它单位或人员修理,由此产生的费用由承包人承担(金额以建设单位与其他单位签订的书面合同为准),费用扣除方法:在本工程相应款项中扣除,不足扣除的,在承包人其它工程中扣除。

保修要求可以添加,视工程情况和要求增加相关内容。

第七条 工程验收:

1、本合同工程竣工质量验收之前七个日历天内,承包人必须按照发包人要求完成竣工资料整理(一式三份)并提交给发包人,资料整理可能产生的费用由承包人承担。资料内容包括:主要材料合格证和竣工图(竣工图根据实际情况,需要的必须提供)

2、工程完工后 7 个日历天内,承包人向发包人提交竣工验收报告及工程清单,发包人收到验收报告及工程清单 10 天内组织人员进行验收,否则视为该工程验收合格。

3、发包人的验收为形式审查,不免除承包人的工程质量责任。

第八条 违约责任

1、发包人未能按本工程的规定履行自己应负的责任,合同工期顺延。

2、承包人未能履行合同约定责任,造成工程施工质量问题或延误工期,其工期不得顺延,还应赔偿由此造成发包人的经济损失并追究发包人一切责任。

3、工程未经验收,发包人不得擅自使用,若提前使用或擅自动用引起的损失或破坏(不可抗力除外),责任由发包人承担。

4、承包人不得将工程整体或部分进行转包或者分包,否则发包人有权解除合同,由此产生的风险、责任及损失由承包人负责。

5、工程质量不符合规定要求的,由承包人无偿返工修理,并赔偿由此造成的损失。

6、如因工程质量问题发生争议,提交双方认可的权威机构检验,检验费用由过错方承担。

7、合同签订之日起,承包人不得擅自终止合同,否则按照双方确认的预算金额双倍赔偿。

第九条 合同自签订盖章之日起生效,直至工程竣工验收结算付清工程款及保修金之日起失效。

第十条 合同纠纷解决

合同履行过程中，若发生争议或经济纠纷，双方协商解决，若协商不成向发包人所在地
人民法院解决。

第十一条 本合同一式陆份，甲方执伍份，乙方执壹份，各份具有同等法律效力。

以上条款如有未尽事宜，双方可共同协商解决。

发包人：广东风华高新科技股份
有限公司

地址：

发包人代表：

日期： 年 月 日

承包人：

地址：

承包人代表：

日期： 年 月 日

开户单位：

开户银行：

银行账号：

施工安全、文明施工承诺书

为更好的开展文明施工活动，确保施工安全，明确安全责任，我方就101 厂房高压电缆沟施工项目郑重承诺如下：

一、安全生产目标

- 1、工地在施工期间实现“五无”（即无坍塌、火灾、中毒、重伤、死亡）。
- 2、项目施工安全标准化考评必须达到合格以上。
- 3、文明施工必须达到合格以上。

二、工作承诺

建立和健全安全生产责任制，工程项目施工管理人员必须到岗到位、各司其职，确保安全保证体系的正常运作。根据《建筑法》、《安全生产法》、《建设工程安全管理条例》等法律法规的有关规定，施工过程中严格履行以下职责：

1、严格执行国家有关安全生产、消防安全、环境保护、卫生监督等方针政策、法律法规，对工程项目建设全过程的施工安全、文明施工全面负责。

2、规范安全生产行为，完善安全生产条件，强化建筑施工安全生产基础管理和安全资料管理。

3、执行有关安全技术规范和标准，积极推广应用新技术，严格落实施工组织方案，特别是《危险性较大的分部分项工程》及《超过一定规模的危险性较大的分部分项工程》，明确安全专项施工方案编制内容，严格执行论证制度，确保安全专项施工方案实施，遏制群死群伤事故发生。

4、建筑施工必须取得相应等级的资质证书在其资质等级许可的范围内从事建筑活动。配置专业技术人员和安全生产监督管理人员，应当依法取得相应的执业资格证书，并在执业资格证书许可的范围内从事建筑活动。

5、执行安全技术交底和安全教育制度，规范作业人员行为，特殊工种作业人员必须持证上岗。

6、出现事故，严格按照国务院 493 号令《生产安全事故调查处理条例》要求，及时向负有安全监管的政府部门报告和发包方施工监督部门报告，并根据事故情况配合政府有关部门调查处理，以及严格按照“四不放过”的原则进行处理。

7、严格按照《中华人民共和国建筑法》以及相关法律法规从事建筑活动，不得损害社会公共利益和他人合法权益。施工现场安全由建筑施工企业全面负责，因建筑施工企业责任包含但不限于合同条款约定范围内的责任造成的人身伤亡、设备损坏事故及其造成的经济损失，一切责任由建筑施工企业承担。

8、建立健全安全培训教育制度，确保现场施工人员均已接受安全培训教育并熟练掌握作业安全操作技能。

9、制定生产安全事故应急救援预案，建立应急救援组织或者配备应急救援人员，配备必要的应急救援器材、设备，并定期组织演练。

10、建立健全安全检查制度，经常性、定期性、突击性、专业性、季节性等形式开展安全检查，查制度、查纪律、查措施、查隐患、查培训教育。自觉

接受政府安监、消防等部门及厂区安全监督管理部门人员的检查和监督、指导，对检查提出的安全整改问题，必须及时整改。

11、按国家有关规定配备合格的劳动防护用品、安全用具及安全保护装置。

12、按《中华人民共和国劳动法》等法律、法规、规定用工。

13、对施工现场的安全施工条件进行充分评估审核，并落实安全保护措施，同时承担相关协调处理费用。施工现场的安全施工条件包括但不限于：施工场地区域内及周围地形关系评估、区域内及邻近的建筑物、构筑物、古树名木、地下管线等安全风险评估及保护等等。

14、按照国家及省市相关法律法规，做好施工现场安全保卫、环保安全工作，杜绝扰民问题的发生。

15、未经贵单位书面同意，不拆改原建筑物结构、各种设备管线及各种设施。

16、施工过程中遇到强台风、强降雨等极端天气，严格采取停工作业和做好相关安全防范措施，以确保安全。

17、承包方施工人员违反有关安全生产规程制度时，发包方有权予以纠正制止，有权通知承包方并给予经济处罚，直至停止承包方的工作。

18、施工单位对列入工程预算的安全作业环境及安全施工措施所需费用，不得挪作他用。

19、严格执行有关安全标准、规范，做好分项验收工作，未按规定验收的设施不得投入使用。如未具条件验收，使用单位进行安装生产设备或要求移交场地使用的，必须告知现场存在风险和安全责任，原则上未竣工验收不得使用。

20、未尽事宜，执行国家相关法律法规。

以下空白

施工单位（公章）：

日期： 年 月 日

法定代表人： 电话：

委托代理人： 电话：

第五章
(投标文件由资格审查文件和投标书组成)

101 厂房北边高压电缆沟改造项目

一、资格审查文件

【正本一份，副本五份，
与投标书分开独立密封，

WORD 档的资格审查文件、投标书及 **EXCEL** 档工程量报价清单及软件版的报价文件各一份保存在 U 盘，软件版报价清单优先考虑广联达软件，U 盘(1 个)
与 “开标一览表” 密封一份】

项目名称： 101 厂房北边高压电缆沟改造项目

项目编号： NO.G19019

投标人： _____ (加盖单位公章)

法定代表人或授权人： _____ (签名或盖章)

日期： _____

一、 自查及导读表（与资格审查文件一起密封）

（如未正确填写页码，可能会导致相应项目不通过或不得分）

1. 资质审查导读表：

评审内容	招标文件要求（详见符合性审查表）	自查结论	证明资料
资 质 审 查	投标人必须是在中华人民共和国境内注册并取得营业执照的法人单位，成立年限至少 3 年。提供营业执照复印件加盖公章，原件后查	<input type="checkbox"/> 通过 <input type="checkbox"/> 不通过	见资格审查文件第（ ）页
	投标人必须电力工程施工总承包叁级或以上资质，且具备电监会颁发的《承装（修、试）电力设施许可证》承装五级、承修五级、承试五级及以上资质。提供复印件加盖公章，原件后查	<input type="checkbox"/> 通过 <input type="checkbox"/> 不通过	见资格审查文件第（ ）页
	投标人必须具有建设行政主管部门颁发的《安全生产许可证》，并在有效期内。提供复印件加盖公章，原件后查	<input type="checkbox"/> 通过 <input type="checkbox"/> 不通过	见资格审查文件第（ ）页
	提供 2017 年至今 10kV 及以上且合同金额大于 50 万元项目业绩最少 3 份。提供合同、竣工报告等复印件加盖公章，原件后查	<input type="checkbox"/> 通过 <input type="checkbox"/> 不通过	见资格审查文件第（ ）页
	投标人近三年国家企业信用信息公示系统查询无列入严重违法失信企业名单（黑名单）、无行政处罚信息、无未移出的经营异常名录信息，信息系统截图加盖公章	<input type="checkbox"/> 通过 <input type="checkbox"/> 不通过	见资格审查文件第（ ）页
	投标人纳税信用级别 C 级及以上，提供最新年度评级证明复印件加盖公章	<input type="checkbox"/> 通过 <input type="checkbox"/> 不通过	见资格审查文件第（ ）页
	投标人近三年未与采购人有经济或合同纠纷	<input type="checkbox"/> 通过 <input type="checkbox"/> 不通过	见资格审查文件第（ ）页
	本项目不接受联合体投标	<input type="checkbox"/> 通过 <input type="checkbox"/> 不通过	见资格审查文件第（ ）页

注：1 此表内容必须与资格审查文件中所介绍的内容一致。

2 “证明资料”栏由填写资格审查文件中对应的页码。

3 此表中要求的资料，必须做在资格审查文件中，否则可能会导致资格审查不合格。

4 如未填写或未正确填写页码，可能会导致相应项目不通过。

二、资格声明函

致：广东风华高新科技股份有限公司

关于贵方 101 厂房北边高压电缆沟改造项目（项目编号：NO. G19019）的招标公告，本签字人愿意参加投标，并保证提交的下列文件和说明是准确的和真实的。

1.由_____工商局（全称）签发的我方营业执照副本复印件一份（盖公章）。

2.投标人必须电力工程施工总承包叁级或以上资质，且具备电监会颁发的《承装（修、试）电力设施许可证》承装五级、承修五级、承试五级及以上资质。提供复印件加盖公章，原件后查。

3.投标人必须具有建设行政主管部门颁发的《安全生产许可证》，并在有效期内。提供复印件加盖公章，原件后查。

4.提供 2017 年至今 10kV 及以上且合同金额大于 50 万元项目业绩最少 3 份。提供合同、竣工报告等复印件加盖公章，原件后查。

5.投标人近三年国家企业信用信息公示系统查询无列入严重违法失信企业名单(黑名单)、无行政处罚信息、无未移出的经营异常名录信息，信息系统截图加盖公章。

6.投标人纳税信用级别 C 级及以上，提供最新年度评级证明复印件加盖公章。

7.投标人近三年未与采购人有经济或合同纠纷。

8.本项目不接受联合体投标。

9.其它的资格证明文件（盖公章）。

本签字人确认资格文件中的说明是真实的、准确的。

单位的名称和地址：

名称：_____

地址：_____

电话：_____

单位盖章：

投标人代表：

签字：_____

传真 _____

日期： 年 月 日

请依次提供上述资格声明函的资料：

（要求：投标人资格审查文件提供的资料，包括文字、数据、图纸、公章等清晰可见，资格声明函所要求的内容能在提供的资料上一一体现出来，否则，可能导致投标人资格不合格。）

附件 1: 营业执照副本复印件一份, 加盖公章。

附件 2: 投标人必须电力工程施工总承包叁级或以上资质, 且具备电监会颁发的《承装(修、试) 电力设施许可证》承装五级、承修五级、承试五级及以上资质。提供复印件加盖公章, 原件后查。

附件 3: 投标人必须具有建设行政主管部门颁发的《安全生产许可证》, 并在有效期内。提供复印件加盖公章, 原件后查。

附件 4: 提供 2017 年至今 10kV 及以上且合同金额大于 50 万元项目业绩最少 3 份。提供合同、竣工报告等复印件加盖公章, 原件后查。

附件 5: 提供投标人近三年“国家企业信用信息公示系统”(http://www.gsxt.gov.cn/index.html) 查询无列入严重违法失信企业名单(黑名单)、无行政处罚信息、无未移出的经营异常名录信息, 提供信息系统截图加盖公章(共需截取 3 个页面)。

附件 6: 投标人纳税信用级别 C 级及以上, 提供最新年度评级证明复印件加盖公章。

附件 7: 投标人近三年未与采购人有经济或合同纠纷。

声明函

致: 广东风华高新科技股份有限公司
我司郑重声明, 近三年未与采购人有经济或合同纠纷。
特此声明!

投标人代表签字: _____

单位盖章: _____

日期: _____年____月____日

附件 8: 不接受联合体投标。

非联合体投标承诺函

致: 广东风华高新科技股份有限公司
我司本次投标为非联合体投标。
特此承诺!

投标人代表签字: _____

单位盖章: _____

日期: _____年____月____日

其他证明资料: (可附页)

101 厂房北边高压电缆沟改造项目

二、投标书

【正本一份，副本五份，
与资格审查文件分开独立密封，
开标一览表一份（纸版），

WORD 档的资格审查文件、投标书及 EXCEL 档工程量报价清单及软件版的报价文件各一份保存在 U 盘，软件版报价清单优先考虑广联达软件，U 盘（1 个）与“开标一览表”密封一份】

项目名称：101 厂房北边高压电缆沟改造项目_____

项目编号：_____ NO.G19019 _____

投标人：_____（加盖单位公章）

法定代表人或授权人：_____（签名或盖章）

日期：_____

联系人：_____

联系电话：_____

一、自查及导读表（与投标书一起密封）
（如未正确填写页码，可能会导致相应项目不通过或不得分）

1. 符合性检查导读表：

评审内容		招标文件要求（详见符合性审查表）	自查结论	证明资料
商务符合性	投标有效性	法定代表人身份证明及法人授权委托书证明	<input type="checkbox"/> 通过 <input type="checkbox"/> 不通过	见投标文件第（ ）页
		招标文件中要求法人代表签字和加盖公章的文件，有法人代表签字和公章，或签字人有法人代表有效委托的	<input type="checkbox"/> 通过 <input type="checkbox"/> 不通过	见投标文件第（ ）页
		投标保证金	<input type="checkbox"/> 通过 <input type="checkbox"/> 不通过	见投标文件第（ ）页
		合同条款符合性	<input type="checkbox"/> 通过 <input type="checkbox"/> 不通过	见投标文件第（ ）页
价格符合性	价格标准	投标报价没有超出招标控制价	<input type="checkbox"/> 通过 <input type="checkbox"/> 不通过	见投标文件第（ ）页
		投标报价是否有缺漏项或修改项目特征描述	<input type="checkbox"/> 通过 <input type="checkbox"/> 不通过	见投标文件第（ ）页
		投标文件没有未报或少报规定的费用及税金	<input type="checkbox"/> 通过 <input type="checkbox"/> 不通过	见投标文件第（ ）页
		投标报价表包含开标一览表、单位工程投标价汇总表、分部分项报价表、措施项目报价表	<input type="checkbox"/> 通过 <input type="checkbox"/> 不通过	见投标文件第（ ）页
围串标审查	无发现招标文件及法律法规认定的围串标行为	<input type="checkbox"/> 通过 <input type="checkbox"/> 不通过		
投标文件没有其他导致废标的因素			<input type="checkbox"/> 通过 <input type="checkbox"/> 不通过	

- 注：1 此表内容必须与投标书中所介绍的内容一致。
2 “证明资料”栏由填写投标书中对应的页码。
3 未填写或未正确填写页码，可能会导致相应项目不通过。

投标人代表签字：_____

单位盖章： _____

日期： _____年____月____日

2. 评分导读表（请注意：未填写或未正确填写页码，可能会导致相应项目不得分或少得分）

一级指标	二级指标	分值	评分范围	证明资料
技术 30	施工方案	8	方案内容齐全，符合现场实际，方案科学、先进、可行 6-8 分；内容齐全、方案可行、一般 4-5 分，内容有欠缺或表述的内容不完全符合现场实际 2-3 分；内容欠缺较多，或表述的内容不符合现场实际 1 分；方案缺项 0 分。	见投标书第（）页
	工期及施工进度计划	6	目标满足招标文件规定，措施科学、先进、可行 5-6 分；目标满足招标文件规定、措施可行、一般 3-4 分，目标满足招标文件规定，措施内容有欠缺或表述的内容不完全符合实际 2 分；内容欠缺较多，或表述的内容不符合现场实际 1 分；方案缺项 0 分。	见投标书第（）页
	安全目标、安全保证体系及技术组织措施	6	目标满足招标文件规定，措施科学、先进、可行 5-6 分；目标满足招标文件规定、措施可行、一般 3-4 分，目标满足招标文件规定，措施内容有欠缺或表述的内容不完全符合实际 2 分；内容欠缺较多，或表述的内容不符合现场实际 1 分；方案缺项 0 分。	见投标书第（）页
	质量目标、质量保证体系及技术组织措施	6	目标满足招标文件规定，措施科学、先进、可行 5-6 分；目标满足招标文件规定、措施可行、一般 3-4 分，目标满足招标文件规定，措施内容有欠缺或表述的内容不完全符合实际 2 分；内容欠缺较多，或表述的内容不符合现场实际 1 分；方案缺项 0 分。	见投标书第（）页
	后期服务承诺	4	对工程建设有积极支持的态度，施工后服务承诺和保修有明确制度且有较为实际的措施，得 3-4 分；服务承诺和保修制度措施不够结合实际的，得 1-2 分；没有“后期服务承诺”，得 0 分。	见投标书第（）页
商务 30	企业资质	12分	具备电力工程施工总承包叁级，且具备电监会颁发的《承装（修、试）电力设施许可证》承装五级、承修五级、承试五级的得 4 分；具备电力工程施工总承包叁级，且具备电监会颁发的《承装（修、试）电力设施许可证》承装四级、承修四级、承试四级的得 6 分；具备电力工程施工总承包叁级，且具备电监会颁发的《承装（修、试）电力设施许可证》承装三级、承修三级、承试三级的得 8 分；具备电力工程施工总承包贰级，且具备电监会颁发的《承装（修、试）电力设施许可证》承装二级、承修二级、承试二级的得 10 分；具备电力工程施工总承包壹级，且具备电监会颁发的《承装（修、试）电力设施许可证》承装一级、承修一级、承试一级的得 12 分。	见投标书第（）页
	企业业绩	15	提供 2017 年至今 10kV 及以上且合同金额大于 50 万元项目业绩 ，每一个业绩提供合同协议书、竣工报告的复印件等证明文件。每一个业绩得 3 分，最高 15 分（不提供不得分）。 注：业绩认定时间以竣工报告时间为准，开标现场提供原件备查。	见投标书第（）页
	守合同重信用	3	1.投标人连续 15 年或以上获评工商行政机构（部门）或市场监督管理局颁发的“守合同重信用证书”得 3 分； 2.投标人连续 10 年（含）以上 14 年以下获评工商行政机构（部门）或市场监督管理局颁发的“守合同重信用证书”得 2 分； 3.投标人连续 9 年以下获评工商行政机构（部门）或市场监督管理局颁发的“守合同重信用证书”得 1 分； 注：须提供有关证书复印件，加盖公章，否则不得分。	见投标书第（）页
价格 40	最低价格基准法	45	即满足招标文件要求且投标价格最低的投标报价为基准价。 投标报价得分 = (基准价 / 投标价) × 价格分。	见投标书第（）页
合计		100	—	

二、投标书

1. 投标函

致：广东风华高新科技股份有限公司

根据贵方 101 厂房北边高压电缆沟改造项目 采购的招标公告，_____（代表人姓名、职务）经正式授权并代表投标人_____（投标人名称）提交下述文件正本一份、副本五份，开标一览表一份（纸版），WORD 档资格审查文件、投标书及 EXCEL 档工程量报价清单及软件版的报价文件保存在 U 盘，软件版报价清单优先考虑广联达软件，U 盘（1 个）与开标一览表一起单独密封：

- 1、投标函
- 2、法定代表人身份证明书
- 3、法定代表人授权委托书
- 4、投标保证金承诺函
- 5、投标人情况一览表
- 6、合同
- 7、项目采购内容及要求
- 8、开标一览表
- 9、投标分项报价表
- 10、公司情况说明书
- 11、投标人认为需要提供的其它说明和资料
- 12、廉洁承诺函

据此函，签字代表宣布同意如下：

- 1、投标人将按投标文件的规定履行合同责任和义务。
- 2、投标人已详细审查全部招标文件。我们完全理解并同意放弃对这方面有不明及误解的权力。
- 3、本投标有效期为开标日起九十个日历日。
- 4、如果在规定的开标时间后，投标人在投标有效期内撤回投标，其投标保证金将被贵方没收。
- 5、投标人同意提供按照贵方可能要求的与其投标有关的一切数据或资料。
- 6、与本投标有关的一切正式往来信函请寄：

地址_____

投标人代表签字_____

电话_____

投标人名称_____

传真_____

公章_____

电子邮件_____

日期_____

2. 法定代表人身份证明书

单位名称： _____

单位性质： _____

地 址： _____

成立时间： _____ 年 ____ 月 ____ 日

经营期限： _____

姓名： _____ 性别： _____ 年龄： _____ 职务： _____

是 _____（投标人）的法定代表人。

特此证明。

附法定代表人身份证复印件

身份证复印件粘贴处

投标人（盖章）： _____

日期： _____ 年 ____ 月 ____ 日

3. 法定代表人授权委托书

致广东风华高新科技股份有限公司：

本授权委托书声明：现授权委托_____先生/女士_____（职务）为我公司代理人，代表本单位参加贵方组织的101 厂房北边高压电缆沟改造项目（NO.G19019）的投标活动；代表本单位处理与之有关的一切事务，并签署所有的有关文件资料。

本授权有效期：_____年___月___日至_____年___月___日，被授权人在授权书有效期内签署的所有文件不因授权的撤销为失效。

代理人无转委托。特此委托。

代理人姓名：_____ 性别：_____ 年龄：_____ 身份证号：_____

单位：_____ 部门：_____ 职务：_____

被授权人身份证复印件

身份证复印件粘贴处

法定代表人（签字）：_____

（此处为投标单位法定代表人姓名，投标授权代表签名无效）

投标单位盖章：_____

日期：_____年___月___日

4.投标保证金承诺函

致：广东风华高新科技股份有限公司

本承诺函为本投标人参加贵公司的 101 厂房北边高压电缆沟改造项目（项目编号：NO. G19019）招标而提供的保证金承诺函。本投标人在投标时缴纳投标保证金人民币 3 仟元整。

本保证金义务的条件是：

- 1、如果投标人在投标书规定的投标有效期内撤回其投标书；
- 2、如果投标人在投标书规定的投标有效期对投标文件进行实质性的修改；
- 3、如果投标人在投标有效期内收到贵司的中标通知后：不能或拒绝按投标须知和贵司的要求签署合同协议书或拒绝交货；
- 4、如果投标人在投标有效期内向外扩散招标文件及投标文件的内容；
- 5、如果投标人违反投标纪律或有围串标行为或招标文件中有关投标保证金的其他规定。

本承诺函在投标须知中规定的投标有效期满后 7 天内保持有效；或在贵司延长的投标有效期（如果有）满后 7 天内保持有效，在此期间，若投标人发生了违反上述保证金义务的条件中的任意一条，贵司有权没收该投标保证金，投标人无异议。

附：银行转账凭证复印件

银行转账单粘贴处

投标人代表签字：_____

投标单位盖章：_____

日期：_____年____月____日

5.投标人情况一览表

基本信息	企业名称:		地址:			
	成立时间:		注册资金:			
	总资产:		净资产:			
	纳税人资格:	<input type="checkbox"/> 一般纳税人； <input type="checkbox"/> 小规模纳税人； <input type="checkbox"/> 其他:				
	企业类型	<input type="checkbox"/> 国有企业； <input type="checkbox"/> 上市公司； <input type="checkbox"/> 外商独资； <input type="checkbox"/> 民营企业； <input type="checkbox"/> 合资企业； <input type="checkbox"/> 其他:				
	总经理:		联系电话:		E-mail:	
	业务联系人:		联系电话:		E-mail:	
	网址:		传真:			
人员情况	员工总人数:		高级职称人数		中级职称人数	
办公情况	办公楼面积:		正常工作:	天/周	办公时间:	小时/天
	2017年营业额:		2018年营业额:		2019年营业额(预测):	
拥有资质						
主要业务信息	主 营 业 务 范 围:					
	业 务	2017 年	2018 年	2019 年 (预测)		
		营 业 额	营 业 额	营 业 额		
主要竞争对手						
近年主要业绩情况	客户名称	施工时间	合同金额	承包业务		
体系认证情况	是 <input type="checkbox"/> 否 <input type="checkbox"/> 通过 ISO9000 认证。 若是,附证书。若否,计划何时认证?					
	是 <input type="checkbox"/> 否 <input type="checkbox"/> 通过 ISO14000 认证。 若是,附证书。若否,计划何时认证?					
	其他认证:					

投标人代表签字: _____

单 位 盖 章: _____

日期: _____年____月____日

6. 合 同

完全响应招标文件合同条款、施工安全、文明施工承诺书。

投标人代表签字：_____

投标单位盖章： _____

日期： _____年____月____日

7. 项目采购内容及要求

完全响应招标文件的采购内容及要求。

投标人代表签字：_____

投标单位盖章： _____

日期： _____年____月____日

8. 开标一览表

投标人名称：_____

项目编号： NO.G19019

序号	项目名称	投标总报价合计	税种及税率	工期
1	101 厂房北边高压电缆沟改造项目	大 写： 小 写：	增值税专用发票__%	

说明：

- 1、项目设定招标控制价：人民币 22.83 万元，超出为无效投标。
- 2、该项目承包及报价方式为：按工程界限范围单价包干，结算按实结算。承包人包施工、包验收、不含设计费和监理费。包工、包料、包工期、包安全、包质量、包文明施工、综合单价包干、含税、含工程一切险、含措施费。
- 3、项目总报价栏须用文字和数字两种方式表示，投标总价必须准确唯一，以此为评标依据。
- 4、投标报价为人民币含税价，投标报价必须注明清楚是含增值税专用发票或是增值税普通发票，如增值税专票 9% 等。

注：此表既要装订在投标书中，又要按“投标人须知”的规定，与 U 盘一起独立密封提交。

投标人代表签字：_____

投标单位盖章：_____

日期：_____年____月____日

电话：_____

9. 投标分项报价表（工程量清单）

101 厂房北边高压电缆沟改造项目造价

建设单位：广东风华高新科技股份有限公司

项目编号：NO.G19019

工程造价（小写）：

（大写）：

施工单位（及盖章）：

编制人：

复核人：

编制时间：

报价说明

项目名称：101 厂房北边高压电缆沟改造项目

项目编号：NO.G19019

Empty box for quotation details.

单位工程投标价汇总表

项目名称：101 厂房北边高压电缆沟改造项目

项目编号：NO.G19019

第 1 页 共 1 页

序号	汇总内容	金额:(元)	其中：暂估价(元)
1	分部分项合计		
2	措施合计		
2.1	绿色施工安全防护措施费	11285.69	
2.2	其他措施费		
3	其他项目		—
3.1	暂列金额		
3.2	暂估价		
3.3	计日工		
3.4	总承包服务费		
3.5	预算包干费		
3.6	工程优质费		
3.7	概算幅度差		
3.8	索赔费用		
3.9	现场签证费用		
3.10	其他费用		
4	税前工程造价		
5	增值税销项税额		—
6	总造价		
7	人工费		
	合计=1+2+3+5		

注：本表适用于单位工程招标控制价或投标报价的汇总，如无单位工程划分，单项工程也使用本表汇总

表—04

分部分项工程和单价措施项目清单与计价表

项目名称：101 厂房北边高压电缆沟改造项目

项目编号：N0.G19019

第 1 页 共 1 页

序号	项目编码	项目名称	项目特征描述	计量单位	工程量	金额 (元)		
						综合单价	综合合价	其中 暂估价
		整个项目						
1	041001001001	路面切缝	1.旧路面机械切缝 20cm 厚	m	135			
2	041001001002	拆除路面	1.机械拆除混凝土类路面层 20cm 厚 2.拆除废料外运 10km	m ²	160			
3	041001003001	拆除基层	1.机械拆除路面基层、水泥石屑稳定层 15cm 以内 2.拆除废料外运 10km	m ²	155			
4	040101002001	挖沟槽土方	1.挖掘机挖沟槽、基坑土方 一、二类土	m ³	110			
5	010103002001	余方弃置	1.自卸汽车运土方，运距 10km	m ³	110			
6	010501001001	垫层	1.混凝土垫层 C15	m ³	25			
7	010103001001	回填方	1.回填石粉	m ³	55			
8	040203007001	水泥混凝土	1.混凝土路面 C30 2.厚度：20cm 3.水泥混凝土路面养生 水养生	m ²	140			
9	010401003001	电缆沟	1.MU20 砖砌电缆沟，M10 水泥砂浆，厚度 240mm 2.沟底沟壁批 1:2 水泥砂浆 15mm 厚	m ³	41			
10	010507005001	压顶	1.电缆沟压梁 C25 2.钢筋：4B12,Φ6@200	m ³	8			
11	010512008001	沟盖板、井盖板、井圈	1.预拌混凝土盖板 2.规格：1150*300*200mm 3.钢筋：4Φ10, 6B16,箍筋：10Φ10, 详见图纸 4.预制混凝土构件模板制安	块	440			
12	01B001	电缆支架		套	125			
		分部分项合计						
		措施项目						
		单价措施合计						

注：为计取规费等的的使用，可在表中增设其中：“定额人工费”。

表—08

综合单价分析表

项目名称：101 厂房北边高压电缆沟改造项目

项目编号： NO. G19019

第 页 共 页

项目编码	项目名称	计量单位	工程量	清单综合单价组成明细									
定额编号	定额项目名称	定额单位	数量	单价				合价					
				人工费	材料费	机具费	管理费和利润	人工费	材料费	机具费	管理费和利润		
人工单价		小计											
		未计价材料费											
清单项目综合单价													
材料费明细	主要材料名称、规格、型号					单位	数量	单价（元）	合价（元）	暂估单价（元）	暂估合价（元）		

注：1. 如不使用省级或行业建设主管部门发布的计价依据，可不填定额编码、名称等；
 2. 招标文件提供了暂估单价的材料，按暂估的单价填入表内“暂估单价”栏及“暂估合价”栏。

总价措施项目清单与计价表

项目名称：101 厂房北边高压电缆沟改造项目

项目编号：NO.G19019

第 1 页 共 1 页

序号	项目编码	项目名称	计算基础	费率 (%)	金额 (元)	调整费率 (%)	调整后金额 (元)	备注
1	LSSGCSF00001	绿色施工安全防护措施费			11285.69			
2	WMGDZJF00001	文明工地增加费	分部分项人工费+分部分项机械费	0				以分部分项的人工费与施工机具费之和为计算基础, 市级文明工地为 1.20%; 省级文明工地为 2.10%
3	011707002001	夜间施工增加费		20				以夜间施工项目人工费的 20% 计算
4	GGCSF0000001	赶工措施费	分部分项人工费+分部分项机械费	0				赶工措施费 = (1-δ) * 分部分项的(人工费+施工机具费) * 0.3 (0.8 ≤ δ < 1 式中: δ = 合同工期/定额工期)
5	QTFY00000001	其他费用						按经批准的专项施工组织方案计算
合计								

编制人 (造价人员):

复核人 (造价工程师):

表-11

其他项目清单与计价汇总表

项目名称：101 厂房北边高压电缆沟改造项目

项目编号：NO.G19019

第 1 页 共 1 页

序号	项目名称	金额（元）	结算金额（元）	备注
1	暂列金额	0.00		明细详见表-12-1
2	暂估价	0.00		
2.1	材料暂估价	—		明细详见表-12-2
2.2	专业工程暂估价	0.00		明细详见表-12-3
3	计日工			明细详见表-12-4
4	总承包服务费			明细详见表-12-5
5	预算包干费			
6	工程优质费			
7	概算幅度差			
8	现场签证费用			
9	索赔费用			
10	其他费用			
	合 计			

注：材料（工程设备）暂估单价进入清单项目综合单价，此处不汇总。

表—12

规费、税金项目清单与计价表

项目名称：101 厂房北边高压电缆沟改造项目

项目编号：NO.G19019

第 1 页 共 1 页

序号	项目名称	计算基础	计算基数	计算费率 (%)	金额(元)
1	增值税销项税额	分部分项合计+措施合计+其他项目		9	
	合计				

编制人（造价人员）：

复核人（造价工程师）：

表—13

说明：

- 1、该项目承包及报价方式为：按工程界限范围单价包干，结算按实结算。承包人包施工、包验收、不含设计费和监理费。包工、包料、包工期、包安全、包质量、包文明施工、综合单价包干、含税、含工程一切险、含措施费。
- 2、合计总价应等于“开标一览表”中的项目总报价。
- 3、报价为人民币报价，所报价格为含税价，**必须注明清楚是含增值税专用发票或是增值税普通发票，如增值税专票 9%等。**

投标人代表签字：_____

投标单位盖章： _____

日期： _____年____月____日

10. 公司情况说明书（可附页）

（公司简介等资料，可附页）

投标人代表签字：_____

投标单位盖章： _____

日期： _____年____月____日

11. 投标人认为需要提供的其他说明和资料（可附页）

12. 廉洁承诺函

广东风华高新科技股份有限公司：

为了进一步密切贵我双方的业务合作关系，共同促进各自的业务发展和廉政建设，我方兹此签订《廉洁承诺函》。具体内容如下：

- 1、我方及我方人员不利用贵我双方的业务合作关系向贵方人员赠送任何形式的好处费、回扣费和关系费；
- 2、我方及我方人员不利用贵我双方的业务合作关系向贵方人员赠送现金、金银饰品、贵重物品、各类有价证券、各类磁卡等；
- 3、我方及我方人员不利用贵我双方的业务合作关系，为贵方人员提供资金参加娱乐、旅游、过生日、婚礼等方面的宴请活动；
- 4、我方及我方人员不利用贵我双方的业务合作关系为贵方人员报销理应由其个人承担的各类费用。
- 5、我方及我方人员不得为贵方人员的亲属、朋友等安排工作以及为其提供应由贵方人员支付的各种费用。
- 6、我方支持贵方的诚信廉洁建设，若贵方人员在日常业务过程中有索贿行为，必须拒绝，并向贵方人员主管部门投诉，由贵方按照有关规定处理。
- 7、我方向贵方提供的文件、资料、数据、陈述和口头陈述等应保持真实、准确。

我方承诺承担以下违约责任：

贵方发现我方单位向贵方有关人员进行违背本承诺内容的活动时，贵方应以书面通知形式告知我方，经核实属实，我方承诺承担以下责任：

贵方如发现我方有违反本承诺，采用不正当的手段行贿贵方人员等不正当行为的，贵方有权立即终止或解除与我方的合作关系，冻结货款，并有权追索我方用不正当手段获取的非法所得，因此而造成的一切损失由我方承担。同时，贵方可根据情节轻重追究我方责任，有权按照贿赂及其它不正当利益金额的二十倍或交易金额 5~10% 的标准向我方收取廉洁违约金。

贵方的含义：股份公司所属的全资子(分)公司和控股公司。

我方的含义：与贵方签订相应的合同、协议、方（预）案等形式的业务合作书的各业务单位。

承诺人代表签字：_____

承诺单位盖章：_____

日期：_____年____月____日

投诉部门：风华高科纪检监察部

投诉电话：0758—6923518

投诉邮箱：jjjc@china-fenghua.com